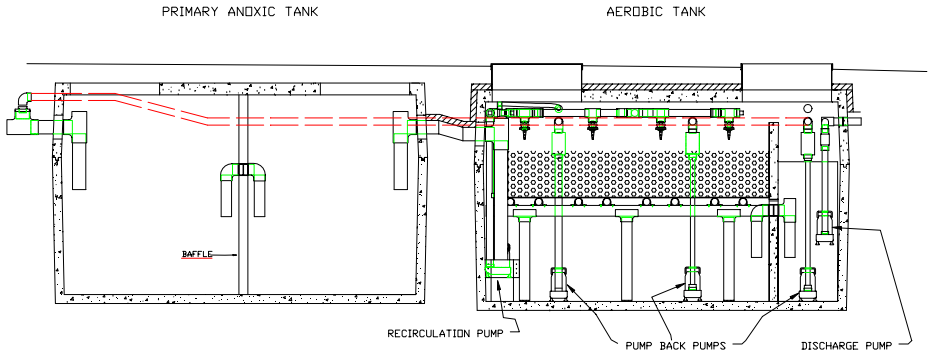

M1200N - M3000N

SeptiTech
Zero Pollution Waste Water Systems
SeptiTech Inc.
220 Lewiston Road
Gray, ME 04039
Phone: (207) 657-5252
Fax: (207) 657-5246
E-Mail: info@septitech.com

DATE: 1/24/02	DWG. NO: M1200N-M3000N
SCALE: NTS	REV.: 0